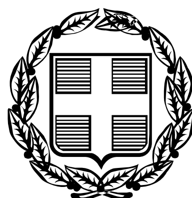


ΕΦΗΜΕΡΙΣ ΤΗΣ ΚΥΒΕΡΝΗΣΕΩΣ

ΤΗΣ ΕΛΛΗΝΙΚΗΣ ΔΗΜΟΚΡΑΤΙΑΣ

ΤΕΥΧΟΣ ΤΕΤΑΡΤΟ **Αρ. Φύλλου 445**

16 Σεπτεμβρίου 2008

ΠΕΡΙΕΧΟΜΕΝΑ

ΑΠΟΦΑΣΕΙΣ

ΑΠΟΦΑΣΕΙΣ

Αριθμ. 3607 (1)

Κήρυξη ως αναδασωτέας έκτασης εμβαδού 12.246,00 τ.μ., που βρίσκεται στην θέση «Σίμποση ή Μαχαλάς», περιοχής Κοινοτικού Διαμερίσματος Σελλά, Κοινότητας Τριπύλης, Νομού Μεσσηνίας.

Ο ΓΕΝΙΚΟΣ ΓΡΑΜΜΑΤΕΑΣ ΠΕΡΙΦΕΡΕΙΑΣ ΠΕΛΟΠΟΝΝΗΣΟΥ

Έχοντας υπόψη:

1. Τις δ/ξεις του π.δ. 51/1987 «Καθορισμός των Περιφερειών της Χώρας για το σχεδιασμό κ.λπ. της περιφερειακής Ανάπτυξης».

2. Τις δ/ξεις των άρθρων 1 παρ.1 και 2, 2 παρ.1 εδ.δ», 5 παρ.3Β, 6 παρ.7 και 7 παρ.2 του ν. 2503/1997 «Διοίκηση, Οργάνωση, Στελέχωση της Περιφέρειας κ.λπ.».

3. Τις δ/ξεις των άρθρων 24 παρ.1 και 117 παρ.3 του Συντάγματος.

4. Τις δ/ξεις του ν. 998/1979 «περί προστασίας των δασών κ.λπ.» και ειδικότερα:

α) του άρθρου 41 παρ.1 όπως συμπληρώθηκε από τις διατάξεις του άρθρου 1 παρ.8 του ν. 3208/23.12.2003 και β) του άρθρου 38 παρ.1.

5. Τις δ/γές του Υπουργείου Γεωργίας:

α) 160417/1180/8.7.1980, β) 182447/3049/24.9.1980.

6. Τις διατάξεις του ν. 3208/2003.

7. Την υπ' αριθμ. 2834/4.8.2008 πρόταση του Δασαρχείου Κυπαρισσίας, περί κηρύξεως αναδασωτέας, της αναφερομένης στο θέμα έκτασης, αποφασίζουμε:

Κηρύσσουμε ως αναδασωτέα, με σκοπό την προστασία για την επαναδημιουργία της δασικής βλάστησης, αποτελούμενης από άτομα: δρυός, πουρναριού, αφάνας και αγκορτσιάς, που καταστράφηκε από πυρκαγιά στις 9.2.2008 την δημόσια δασική έκταση, εμβαδού δώδεκα χιλιάδων διακοσίων σαράντα έξι τ.μ., (12.246,00 τ.μ.), που βρίσκεται στη θέση «Σίμποση ή Μαχαλάς», περιοχής Κοινοτικού Διαμερίσματος Σελλά, Κοινότητας Τριπύλης, του Νομού Μεσσηνίας, προσδιορίζεται ως εξής, από τα σημεία: 1,2, ... 13,14 & 1, και έχει όρια:

Ανατολικά: Με δημόσιο δάσος δρυός και δημοσία δασική έκταση.

Δυτικά: Με εγκαταλειμμένο αγρό Διονυσίου Παπαγεωργίου.

Βόρεια: Με δημόσια δασική έκταση και δημόσιο δάσος δρυός.

Νότια: Με εγκαταλειμμένο αγρό Παναγογιαννόπουλου και δημόσια δασική έκταση


Όπως φαίνεται στο συνημμένο τοπογραφικό διάγραμμα κλίμακας 1:500 το οποίο αποτελεί αναπόσπαστο μέρος της απόφασης αυτής, που συντάχθηκε από την Δασοπόνο του Δασαρχείου Κυπαρισσίας Αλεξανδροπούλου Δήμητρα και εντοπίζεται στο απόσπασμα Φύλλου Χάρτη «Μελιγαλάς» κλίμακας 1:50.000 της Γ.Υ.Σ.

Προβλέπεται φυσική αναγέννηση της δασικής βλάστησης που καταστράφηκε.

Η απόφαση αυτή να δημοσιευθεί στην Εφημερίδα της Κυβερνήσεως.

Τρίπολη, 3 Σεπτεμβρίου 2008

Ο Γενικός Γραμματέας Περιφέρειας
ΝΙΚΟΣ Κ. ΑΓΓΕΛΟΠΟΥΛΟΣ

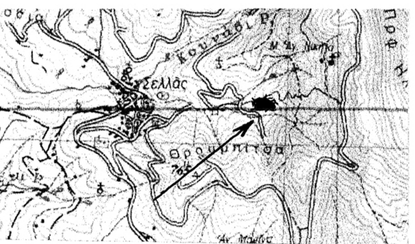


Απόσπασμα Χάρτη Γ.Υ.Σ
Έτος έκδοσης 1977
Κλίμακα:1: 50.000
ΦΥΛΛΟ ΧΑΡΤΗ :ΜΕΛΙΓΑΛΑΣ
←Ενδεικτική θέση αναδασωτέας

ΣΧΕΔΙΑΓΡΑΜΜΑ

Αναδασωτέας Δημόσιας Δασικής έκτασης στη Θέση "Μαχαλάς ή Σίμποσι" περιοχής Κ.Δ. Σελλά της Κοινότητος Τριπύλης λόγω πυρκαγιάς



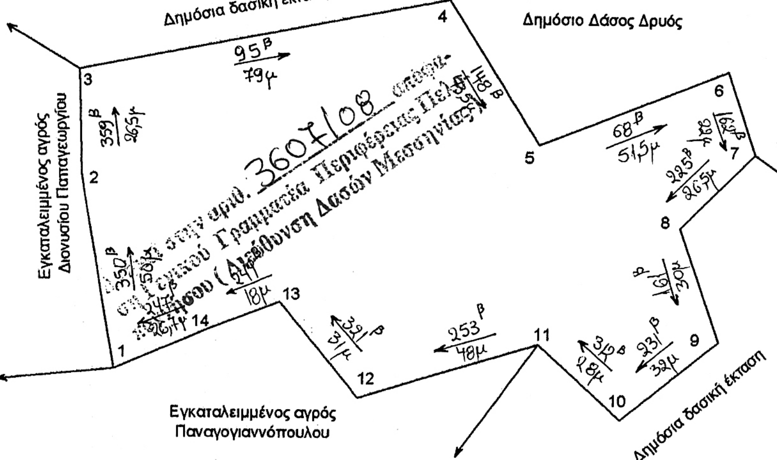

ΣΥΝΤΕΤΑΓΜΕΝΕΣ ΚΟΡΥΦΩΝ
Ε.Γ.Σ.Α. 87


1. X=304295.00 Y=4120012.00
2. X=304286.56 Y=4120061.81
3. X=304285.99 Y=4120088.54
4. X=304380.00 Y=4120107.00
5. X=304403.00 Y=4120070.00
6. X=304451.00 Y=4120089.00
7. X=304458.00 Y=4120068.00
8. X=304439.00 Y=4120049.00
9. X=304449.00 Y=4120020.00
10. X=304424.00 Y=4120000.00
11. X=304403.00 Y=4120019.00
12. X=304357.00 Y=4120005.00
13. X=304337.19 Y=4120029.37
14. X=304319.58 Y=4120022.63

ΥΠΟΜΝΗΜΑ
1,2,3....13,14,1 =Αναδασωτέα Δημόσια Δασική έκταση Εμβαδού 12,246 στρεμμάτων.
ΚΛΙΜΑΚΑ : 1/1500

ΚΥΠΑΡΙΣΣΙΑ 21 - 5 -2008
Η ΣΥΝΤΑΚΤΡΙΑ
Αλεξανδροπούλου Δήμητρα
ΔΑΣΟΠΟΝΟΣ

ΚΥΠΑΡΙΣΣΙΑ 4-7- 2008
Ο ΔΑΣΑΡΧΗΣ
ΣΩΤΗΡΗΣ ΠΑΠΑΔΟΠΟΥΛΟΣ
Δασολογος

19-08-08
ΠΑΝΑΓΙΩΤΗΣ ΚΑΡΑΜΠΑΤΣΟΣ
ΔΑΣΟΛΟΓΟΣ ΜΕ Α' ΒΑΘΜΟ

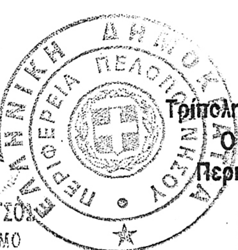

Τρίπολη 3/9/2008
Ο Γενικός Γραμματέας
Περιφέρειας Πελοποννήσου
Νίκος Κ. Αγγελόπουλος

ΕΘΝΙΚΟ ΤΥΠΟΓΡΑΦΕΙΟ
Για τεχνικούς λόγους στο σχεδιάγραμμα, έγινε σμίκρυνση, κατά ποσοστό 78%

Αριθμ. 3610 (2)

Κήρυξη ως αναδασωτέας συνολικής έκτασης 3.911,00 τ.μ, στην θέση «Κοττερέικα», περιοχής Δημοτικού Διαμερίσματος Καλού Νερού, Δήμου Αυλώνα, Νομού Μεσσηνίας.

Ο ΓΕΝΙΚΟΣ ΓΡΑΜΜΑΤΕΑΣ ΠΕΡΙΦΕΡΕΙΑΣ ΠΕΛΟΠΟΝΝΗΣΟΥ

Έχοντας υπόψη:

1. Τις δ/ξεις του π.δ. 51/1987 «Καθορισμός των Περιφερειών της Χώρας για το σχεδιασμό κ.λπ. της περιφερειακής Ανάπτυξης».

2. Τις δ/ξεις των άρθρων 1 παρ.1 και 2, 2 παρ.1 εδ.δ΄, 5 παρ.3Β, 6 παρ.7 και 7 παρ.2 του ν. 2503/1997 «Διοίκηση, Οργάνωση, Στελέχωση της Περιφέρειας κ.λπ.».

3. Τις δ/ξειςτων άρθρων 24 παρ.1 και 117 παρ.3 του Συντάγματος.

4. Τις δ/ξεις του ν. 998/1979 «περί προστασίας των δασών κ.λπ.» και ειδικότερα:

α) του άρθρου 41 παρ.1 όπως συμπληρώθηκε από τις διατάξεις του άρθρου 1 παρ.8 του ν. 3208/23.12.2003 και β) του άρθρου 38 παρ.1.

5. Τις δ/γές του Υπουργείου Γεωργίας:

α) 160417/1180/8.7.1980, β) 182447/3049/24.9.1980.

6. Τις διατάξεις του ν. 3208/2003.

7. Την υπ’ αριθμ. 2800/1.8.2008 πρόταση του Δασαρχείου Κυπαρισσίας, περί κηρύξεως αναδασωτέας, της αναφερομένης στο θέμα έκτασης, αποφασίζουμε:

Κηρύσσουμε ως αναδασωτέα, με σκοπό την προστασία για την επαναδημιουργία της δασικής βλάστησης αποτελούμενης από άτομα: ρεικιού, κουμαριάς, σχίνου και μεμονωμένα άτομα πεύκου, που καταστράφηκε από πυρκαγιά στις 14.4.2008 την δημόσια δασική έκταση, εμβαδού τριών χιλιάδων εννιακοσίων έντεκα τ.μ., (3.911,00 τ.μ.), που βρίσκεται στη θέση «Κοττερέικα», περιοχής Δημοτικού Διαμερίσματος Καλού Νερού, Δήμου Αυλώνα, του Νομού Μεσσηνίας, προσδιορίζεται από τα σημεία: 1,2 .... 12,13 και 1, και έχει όρια:

Ανατολικά: Με δημόσια δασική έκταση.

Δυτικά: Με δημόσια δασική έκταση.

Βόρεια: Με δημόσια δασική έκταση.

Νότια: Με δημόσια δασική έκταση.

Όπως φαίνεται στο συνημμένο τοπογραφικό διάγραμμα κλίμακας 1:1000 το οποίο αποτελεί αναπόσπαστο μέρος της απόφασης αυτής, που συντάχθηκε από την Δασοπόνο του Δασαρχείου Κυπαρισσίας Αλεξανδροπούλου Δήμητρα και εντοπίζεται στο απόσπασμα Φύλλου Χάρτη «Κυπαρισσίας» κλίμακας 1:50.000 της Γ.Υ.Σ.


Προβλέπεται φυσική αναγέννηση της δασικής βλάστησης που καταστράφηκε.

Η απόφαση αυτή να δημοσιευθεί στην Εφημερίδα της Κυβερνήσεως.

Τρίπολη, 3 Σεπτεμβρίου 2008

Ο Γενικός Γραμματέας Περιφέρειας
ΝΙΚΟΣ Κ. ΑΓΓΕΛΟΠΟΥΛΟΣ


ΕΘΝΙΚΟ ΤΥΠΟΓΡΑΦΕΙΟ
Για τεχνικούς λόγους στο σχεδιάγραμμα, έγινε σμίκρυνση, κατά ποσοστό 78%

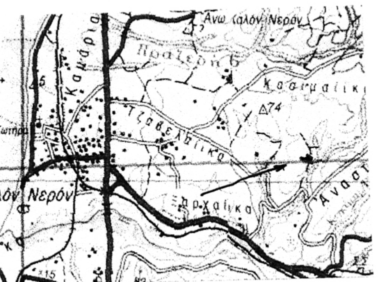


Απόσπασμα Χάρτη Γ.Υ.Σ
Έτος έκδοσης 1977
Κλίμακα:1:50000
Φύλλο Χάρτη: ΚΥΠΑΡΙΣΣΙΑ
← Ενδεικτική θέση αναδασωτέας

ΣΧΕΔΙΑΓΡΑΜΜΑ

Αναδασωτέας Δημόσιας Δασικής έκτασης στη Θέση "Κοττερέικα" περιοχής Δ.Δ. Καλού Νερού του Δήμου Αυλώνα λόγω πυρκαγιάς

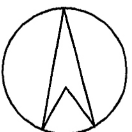

ΚΛΙΜΑΚΑ : 1 /1000

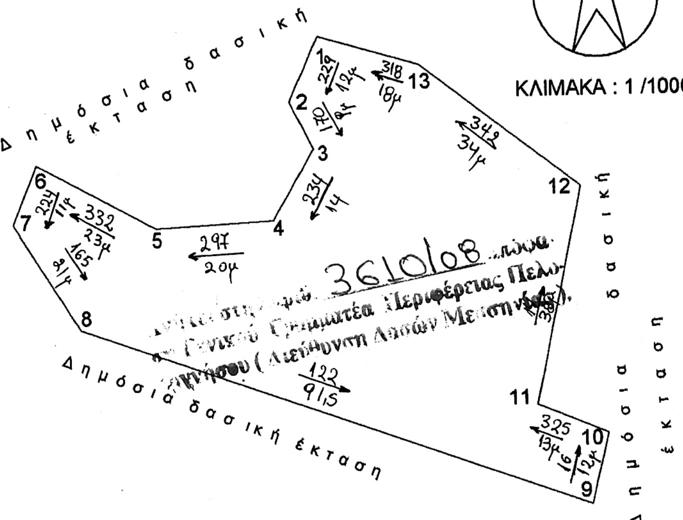


ΣΥΝΤΕΤΑΓΜΕΝΕΣ ΚΟΡΥΦΩΝ
Ε.Γ.Σ.Α 87

1. X=297853.0000 Y=4130064.0000
2. X=297848.0000 Y=4130053.0000
3. X=297852.0000 Y=4130045.0000
4. X=297845.0000 Y=4130033.0000
5. X=297825.0000 Y=4130032.0000
6. X=297805.0000 Y=4130043.0000
7. X=297801.0000 Y=4130033.0000
8. X=297812.0000 Y=4130015.0000
9. X=297898.0000 Y=4129984.0000
10. X=297901.0000 Y=4129996.0000
11. X=297889.0000 Y=4130001.0000
12. X=297897.0000 Y=4130038.0000
13. X=297870.0000 Y=4130059.0000


ΥΠΟΜΝΗΜΑ
1,2...11,12,13= καείσα έκταση
εμβαδού 3,911 στρμ.

Κυπαρισσία 5 - 6 - 2008
Η Συντάκτρια

Κυπαρισσία 7 - 7 - 2008
Ο Δασάρχης Κυπαρισσίας

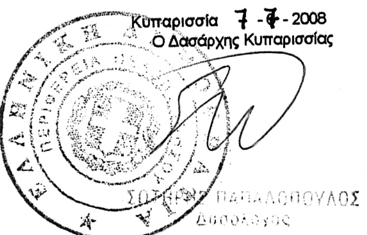

13 - 08 - 2008
Γιώργος Σωτηρόπουλος

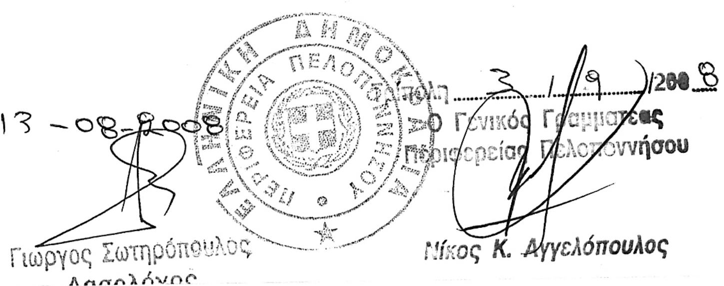

Τρίπολη 3/9/2008
Ο Γενικός Γραμματέας
Περιφέρειας Πελοποννήσου
Νίκος Κ. Αγγελόπουλος

Αριθμ. 3608 (3)

Κήρυξη ως αναδασωτέας συνολικής έκτασης 946,00 τ.μ., στην θέση «Άγιος Κωνσταντίνος», περιοχής Δημοτικού Διαμερίσματος Γαργαλιάνων, Δήμου Γαργιαλιάνων, Νομού Μεσσηνίας.

Ο ΓΕΝΙΚΟΣ ΓΡΑΜΜΑΤΕΑΣ ΠΕΡΙΦΕΡΕΙΑΣ ΠΕΛΟΠΟΝΝΗΣΟΥ

Έχοντας υπόψη:

1. Τις δ/ξεις του π.δ. 51/1987 «Καθορισμός των Περιφερειών της Χώρας για το σχεδιασμό κ.λπ. της περιφερειακής Ανάπτυξης».

2. Τις δ/ξεις των άρθρων 1 παρ.1 και 2, 2 παρ.1 εδ.δ΄, 5 παρ.3Β, 6 παρ.7 και 7 παρ.2 του ν. 2503/1997 «Διοίκηση, Οργάνωση, Στελέχωση της Περιφέρειας κ.λπ.».

3. Τις δ/ξεις των άρθρων 24 παρ.1 και 117 παρ.3 του Συντάγματος.

4. Τις δ/ξεις του ν. 998/1979 «περί προστασίας των δασών κ.λπ.» και ειδικότερα:

α) του άρθρου 41 παρ.1 όπως συμπληρώθηκε από τις διατάξεις του άρθρου 1 παρ.8 του ν. 3208/23.12.2003 και β) του άρθρου 38 παρ.1.

5. Τις δ/γές του Υπουργείου Γεωργίας:

α) 160417/1180/8.7.1980, β) 182447/3049/24.9.1980.

6. Τις διατάξεις του ν. 3208/2003.

7. Την υπ' αριθμ. 2835/4.8.2008 πρόταση του Δασαρχείου Κυπαρισσίας, περί κηρύξεως αναδασωτέας, της αναφερομένης στο θέμα έκτασης, αποφασίζουμε:

Κηρύσσουμε ως αναδασωτέα, με σκοπό την προστασία για την επαναδημιουργία της δασικής βλάστησης αποτελούμενης από άτομα: κουμαριάς, πρίνου, σχίνου και αφάνας που καταστράφηκε από πυρκαγιά στις 16.3.2008 την δημόσια δασική έκταση,εμβαδού εννιακόσιων σαράντα έξι τ.μ., (946,00 τ.μ.), που βρίσκεται στη θέση «Αγιος Κωνσταντίνος», περιοχής Δημοτικού Διαμερίσματος Γαργαλιάνων, Δήμου Γαργαλιάνων, του Νομού Μεσσηνίας, προσδιορίζεται ως εξής, από τα σημεία: 1, 2, ... 5, 6 & 1, και έχει όρια:

Ανατολικά: Με λωρίδα δημόσια δασικής έκτασης.

Δυτικά: Με δρόμο.

Βόρεια: Με δρόμο.

Νότια: Με λωρίδα δημόσια δασικής έκτασης.

Όπως φαίνεται στο συνημμένο τοπογραφικό διάγραμμα κλίμακας 1:500 το οποίο αποτελεί αναπόσπαστο μέρος της απόφασης αυτής, που συντάχθηκε από την Δασοπόνο του Δασαρχείου Κυπαρισσίας Αλεξανδροπούλου Δήμητρα και εντοπίζεται στο απόσπασμα Φύλλου Χάρτη «Φιλιατρά» κλίμακας 1:50.000 της Γ.Υ.Σ.


Προβλέπεται φυσική αναγέννηση της δασικής βλάστησης που καταστράφηκε.

Η απόφαση αυτή να δημοσιευθεί στην Εφημερίδα της Κυβερνήσεως.

Τρίπολη, 3 Σεπτεμβρίου 2008

Ο Γενικός Γραμματέας Περιφέρειας
ΝΙΚΟΣ Κ. ΑΓΓΕΛΟΠΟΥΛΟΣ

ΕΘΝΙΚΟ ΤΥΠΟΓΡΑΦΕΙΟ
Για τεχνικούς λόγους στο σχεδιάγραμμα, έγινε σμίκρυνση, κατά ποσοστό 78%

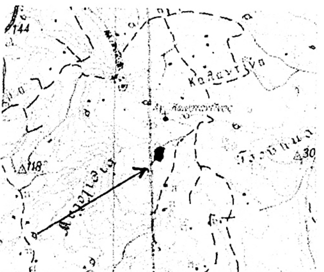


Απόσπασμα Χάρτη Γ.Υ.Σ
Ετος έκδοσης 1977
Κλίμακα 1 : 50.000
Φύλλο Χάρτη :ΦΙΛΙΑΤΡΑ
← Ενδεικτική θέση αναδασωτέας

Σ Χ Ε Δ Ι Α Γ Ρ Α Μ Μ Α

Αναδασωτέας δημόσιας δασικής έκτασης στή θέση " Αγιος Κωνσταντίνος"

περιοχής Δ.Δ. Γαργαλιάνων του Δήμου Γαργαλιάνων λόγω Πυρκαγιάς

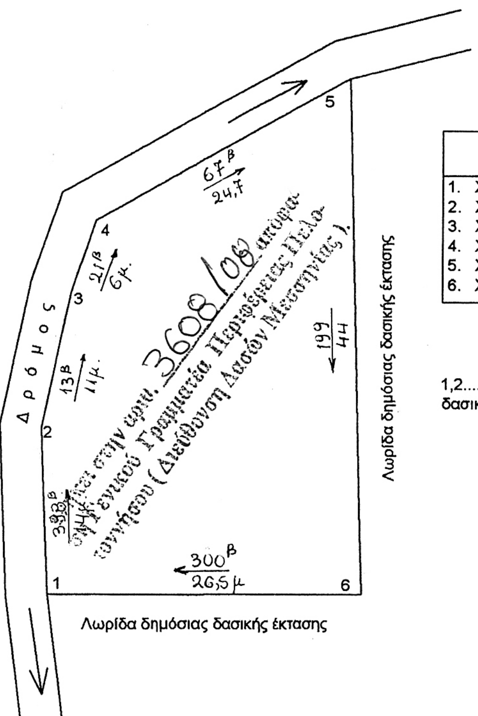

ΣΥΝΤΕΤΑΓΜΕΝΕΣ ΚΟΡΥΦΩΝ Ε.Γ.Σ.Α. 87		
1.	X=290060.4774	Y=4101507.3509
2.	X=290060.0246	Y=4101521.5404
3.	X=290062.4545	Y=4101533.0943
4.	X=290064.5899	Y=4101539.2025
5.	X=290086.1554	Y=4101551.3607
6.	X=290087.1554	Y=4101507.3607

ΥΠΟΜΝΗΜΑ
1,2....6,1 = Αναδασωτέα δημόσια δασική έκταση εμβαδού 946 τ.μ.



ΚΛΙΜΑΚΑ 1 :500

ΚΥΠΑΡΙΣΣΙΑ 16 - 5 - 2008
Η ΣΥΝΤΑΚΤΡΙΑ

Αλεξανδροπούλου Δήμητρα
ΔΑΣΟΠΟΝΟΣ



ΚΥΠΑΡΙΣΣΙΑ 4 - 7 - 2008
Ο ΔΑΣΑΡΧΗΣ ΚΥΠΑΡΙΣΣΙΑΣ

ΣΩΤΗΡΗΣ ΠΑΠΑΔΟΠΟΥΛΟΣ
Δασολόγος



Τρίπολη 3 / 9 / 2008
Ο Γενικός Γραμματέας Περιφέρειας Πελοποννήσου

Νίκος Κ. Αγγελόπουλος

ΠΑΝΑΓΙΩΤΗΣ ΚΑΡΑΜΠΑΤΣΟΣ
ΔΑΣΟΛΟΓΟΣ ΜΕ Α' ΒΑΘΜΟ

Αριθμ. 3605 (4)

Κήρυξη ως αναδασωτέας έκτασης συνολικού εμβαδού 2.187,00 τ.μ., (αποτελούμενη εκ πέντε τμημάτων, τμήμα1 εμβαδού 250,00 τ.μ., τμήμα2 εμβαδού 54,00 τ.μ., τμήμα3 28,00 τ.μ., τμήμα4 1.814,00 τ.μ. και τμήμα5 41,00 τ.μ.), στην θέση «Μπασίκου ή Αγριλιά Μπάκα» του Δ.Δ. Γαργαλιάνων, Δήμου Γαργαλιάνων Νομού Μεσσηνίας.

Ο ΓΕΝΙΚΟΣ ΓΡΑΜΜΑΤΕΑΣ ΠΕΡΙΦΕΡΕΙΑΣ ΠΕΛΟΠΟΝΝΗΣΟΥ

Έχοντας υπόψη:

1. Τις διατάξεις του π.δ. 51/1987 «Καθορισμός των Περιφερειών της Χώρας για το σχεδιασμό κ.λπ. της περιφερειακής Ανάπτυξης».

2. Τις διατάξεις των άρθρων 1 παρ.1 και 2, 2 παρ. 1 εδάφιο δ΄, 5 παρ. 3Β, 6 παρ. 7 και 7 παρ. 2 του ν. 2503/1997 «Διοίκηση, Οργάνωση, Στελέχωση της Περιφέρειας κ.λπ.».

3. Τις διατάξεις των άρθρων 24 παρ. 1 και 117 παρ. 3 του Συντάγματος.

4. Τις διατάξεις του ν. 3208/2003.

5. Τις διατάξεις του ν. 998/1979 «περί προστασίας των δασών κ.λπ.» και ειδικότερα:

α) του άρθρου 41 παρ. 1, όπως συμπληρώθηκε από τις διατάξεις του άρθρου 1 παρ. 8 του ν. 3208/23.12.2003, β) του άρθρου 38 παρ.1.

6. Τις υπ' αριθμ. α) 160417/1180/8.7.1980, β) 182447/3049/24.9.1980 διαταγές του Υπουργείου Γεωργίας.

7. Την υπ' αριθμ. 2822/4.8.2008 πρόταση του Δασαρχείου Κυπαρισσίας περί κηρύξεως ως αναδασωτέας, της αναφερομένης στο θέμα έκτασης, αποφασίζουμε:

Κηρύσσουμε ως αναδασωτέα, με σκοπό την προστασία για την επαναδημιουργία της δασικής βλάστησης αποτελούμενης από άτομα: σχίνου, πουρναριού και ασπάλαθου, που καταστράφηκε από παράνομη εκχέρσωση κατά το χρονικό διάστηκα από 1.10.2007 μέχρι 18.10.2007 την δημόσια δασική έκταση, συνολικού εμβαδού δύο χιλιάδων εκατόν ογδόντα επτά τ.μ., (2.187,00 τ.μ.), (αποτελούμενη εκ πέντε τμημάτων, τμήμα1 εμβαδού 250,00 τ.μ., τμήμα2 εμβαδού 54,00 τ.μ., τμήμα3 28,00 τ.μ., τμήμα4 1.814,00 τ.μ. και τμήμα5 41,00 τ.μ.), που βρίσκεται στη θέση «Μπασίκου ή Αγριλιά Μπάκα» περιοχής Δ.Δ. Γαργαλιάνων, Δήμου Γαργαλιάνων Νομού Μεσσηνίας και προσδιορίζεται ως εξής:

Το τμήμα 1 από τα στοιχεία: 1΄, 5΄, 5, 6, 7, & 1΄, και έχει όρια:

Βόρεια: Με αναδασωτέα δημόσια δασική έκταση, για την οποία έχει εκδοθεί το υπ' αριθμ. 4/1995 Π.Δ.Α.

Νότια: Με δημόσια δασική έκταση.

Ανατολικά: Με δρόμο Γαργαλιάνων-Βάλτας και αναδασωτέα δημόσια δασική έκταση (υπ' αριθμ. 4/1995 Π.Δ.Α.).

Δυτικά: Με ασκεπή αγρό κληρονόμων Λαμπούση και δημόσια δασική έκταση.

Το τμήμα 2 από τα στοιχεία: 8, 9, 10 & 8 και έχει όρια:

Βόρεια: Με δρόμο.

Νότια: Με ασκεπή αγρό κληρονόμων Λαμπούση.

Ανατολικά: Με αναδασωτέα δημόσια δασική έκταση, (υπ' αριθμ. 4/1995 Π.Δ.Α.).

Δυτικά: Με δρόμο.

Το τμήμα 3 από τα στοιχεία: 11, 12, 13, & 11 και έχει όρια:

Βόρεια: Με αναδασωτέα δημόσια δασική έκταση (Π.Δ.Α. 20/1988).

Νότια: Με ασκεπή αγρό κληρονόμων Λαμπούση.

Ανατολικά: Με δρόμο.

Δυτικά: Με δημόσια δασική έκταση.

Το τμήμα 4 από τα στοιχεία: 17,21, 22, ..., 64,18 & 17 και έχει όρια:

Βόρεια: Με δρόμο και δημόσια δασική έκταση.

Νότια: Με αναδασωτέα δημόσια δασική έκταση (Π.Δ.Α. 20/1988) και δρόμο και δημόσια δασική έκταση.

Ανατολικά: Με δρόμο.

Δυτικά: Με δημόσια δασική έκταση.

Το τμήμα 5 από τα στοιχεία: 65, 65΄, 70΄, 70 & 65 και έχει όρια:

Βόρεια: Με δημόσια δασική έκταση.

Νότια: Με δρόμο.

Ανατολικά: Με δρόμο.

Δυτικά: Με αναδασωτέα δημόσια δασική έκταση.


Όπως φαίνεται στο συνημμένο τοπογραφικό διάγραμμα κλίμακας 1:1000 και αποτελεί αναπόσπαστο μέρος της απόφασης αυτής, που συντάχθηκε από την Δασοπόνο του Δασαρχείου Κυπαρισσίας Τότσκα Νίκη και εντοπίζεται στο απόσπασμα Φύλλο Χάρτη «Φιλιατρά» κλίμακας 1:50.000 της Γ.Υ.Σ.

Προβλέπεται φυσική αναγέννηση της δασικής βλάστησης που καταστράφηκε.

Η απόφαση αυτή να δημοσιευθεί στην Εφημερίδα της Κυβερνήσεως.

Τρίπολη, 3 Μαρτίου 2008

Ο Γενικός Γραμματέας Περιφέρειας
ΝΙΚΟΣ Κ. ΑΓΓΕΛΟΠΟΥΛΟΣ

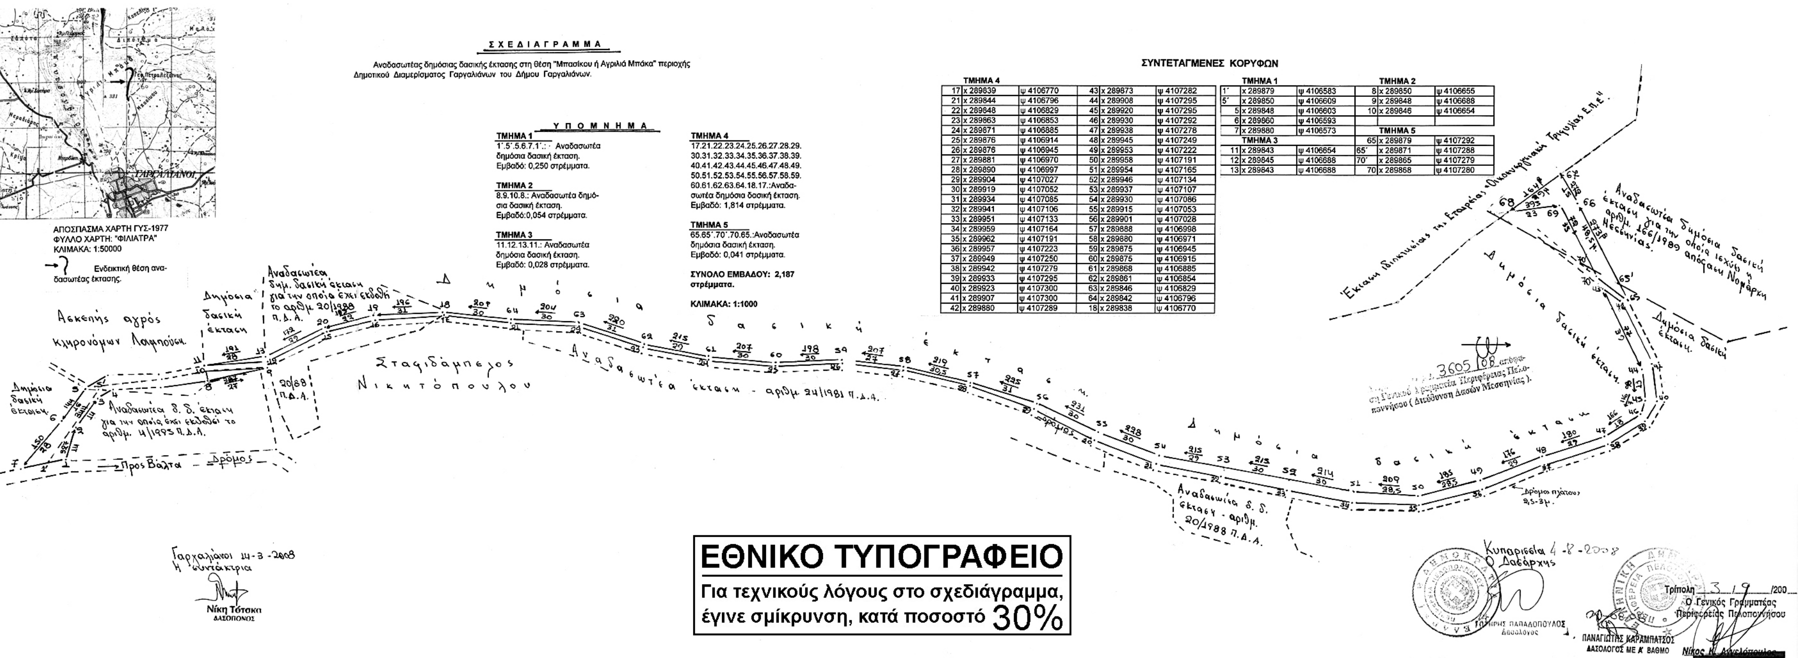

ΣΥΝΤΕΤΑΓΜΕΝΕΣ ΚΟΡΥΦΩΝ

ΤΜΗΜΑ 4

17	x 289839	ψ 4106770	43	x 289873	ψ 4107282
21	x 289844	ψ 4106796	44	x 289908	ψ 4107295
22	x 289848	ψ 4106829	45	x 289920	ψ 4107295
23	x 289863	ψ 4106853	46	x 289930	ψ 4107292
24	x 289871	ψ 4106885	47	x 289938	ψ 4107278
25	x 289876	ψ 4106914	48	x 289945	ψ 4107249
26	x 289876	ψ 4106945	49	x 289953	ψ 4107222
27	x 289881	ψ 4106970	50	x 289958	ψ 4107191
28	x 289890	ψ 4106997	51	x 289954	ψ 4107165
29	x 289904	ψ 4107027	52	x 289946	ψ 4107134
30	x 289919	ψ 4107052	53	x 289937	ψ 4107107
31	x 289934	ψ 4107085	54	x 289930	ψ 4107086
32	x 289941	ψ 4107106	55	x 289915	ψ 4107053
33	x 289951	ψ 4107133	56	x 289901	ψ 4107028
34	x 289959	ψ 4107164	57	x 289888	ψ 4106998
35	x 289962	ψ 4107191	58	x 289880	ψ 4106971
36	x 289957	ψ 4107223	59	x 289875	ψ 4106945
37	x 289949	ψ 4107250	60	x 289875	ψ 4106915
38	x 289942	ψ 4107279	61	x 289868	ψ 4106885
39	x 289933	ψ 4107295	62	x 289861	ψ 4106854
40	x 289923	ψ 4107300	63	x 289846	ψ 4106829
41	x 289907	ψ 4107300	64	x 289842	ψ 4106796
42	x 289880	ψ 4107289	18	x 289838	ψ 4106770

ΤΜΗΜΑ 1			ΤΜΗΜΑ 2		
1΄	x 289879	ψ 4106583	8	x 289850	ψ 4106655
5΄	x 289850	ψ 4106609	9	x 289848	ψ 4106688
5	x 289848	ψ 4106603	10	x 289846	ψ 4106654
6	x 289860	ψ 4106593			
7	x 289880	ψ 4106573	ΤΜΗΜΑ 5		
ΤΜΗΜΑ 3			65	x 289879	ψ 4107292
11	x 289843	ψ 4106654	65΄	x 289871	ψ 4107288
12	x 289845	ψ 4106688	70΄	x 289865	ψ 4107279
13	x 289843	ψ 4106688	70	x 289868	ψ 4107280

ΕΘΝΙΚΟ ΤΥΠΟΓΡΑΦΕΙΟ
Για τεχνικούς λόγους στο σχεδιάγραμμα, έγινε σμίκρυνση, κατά ποσοστό 30%

